

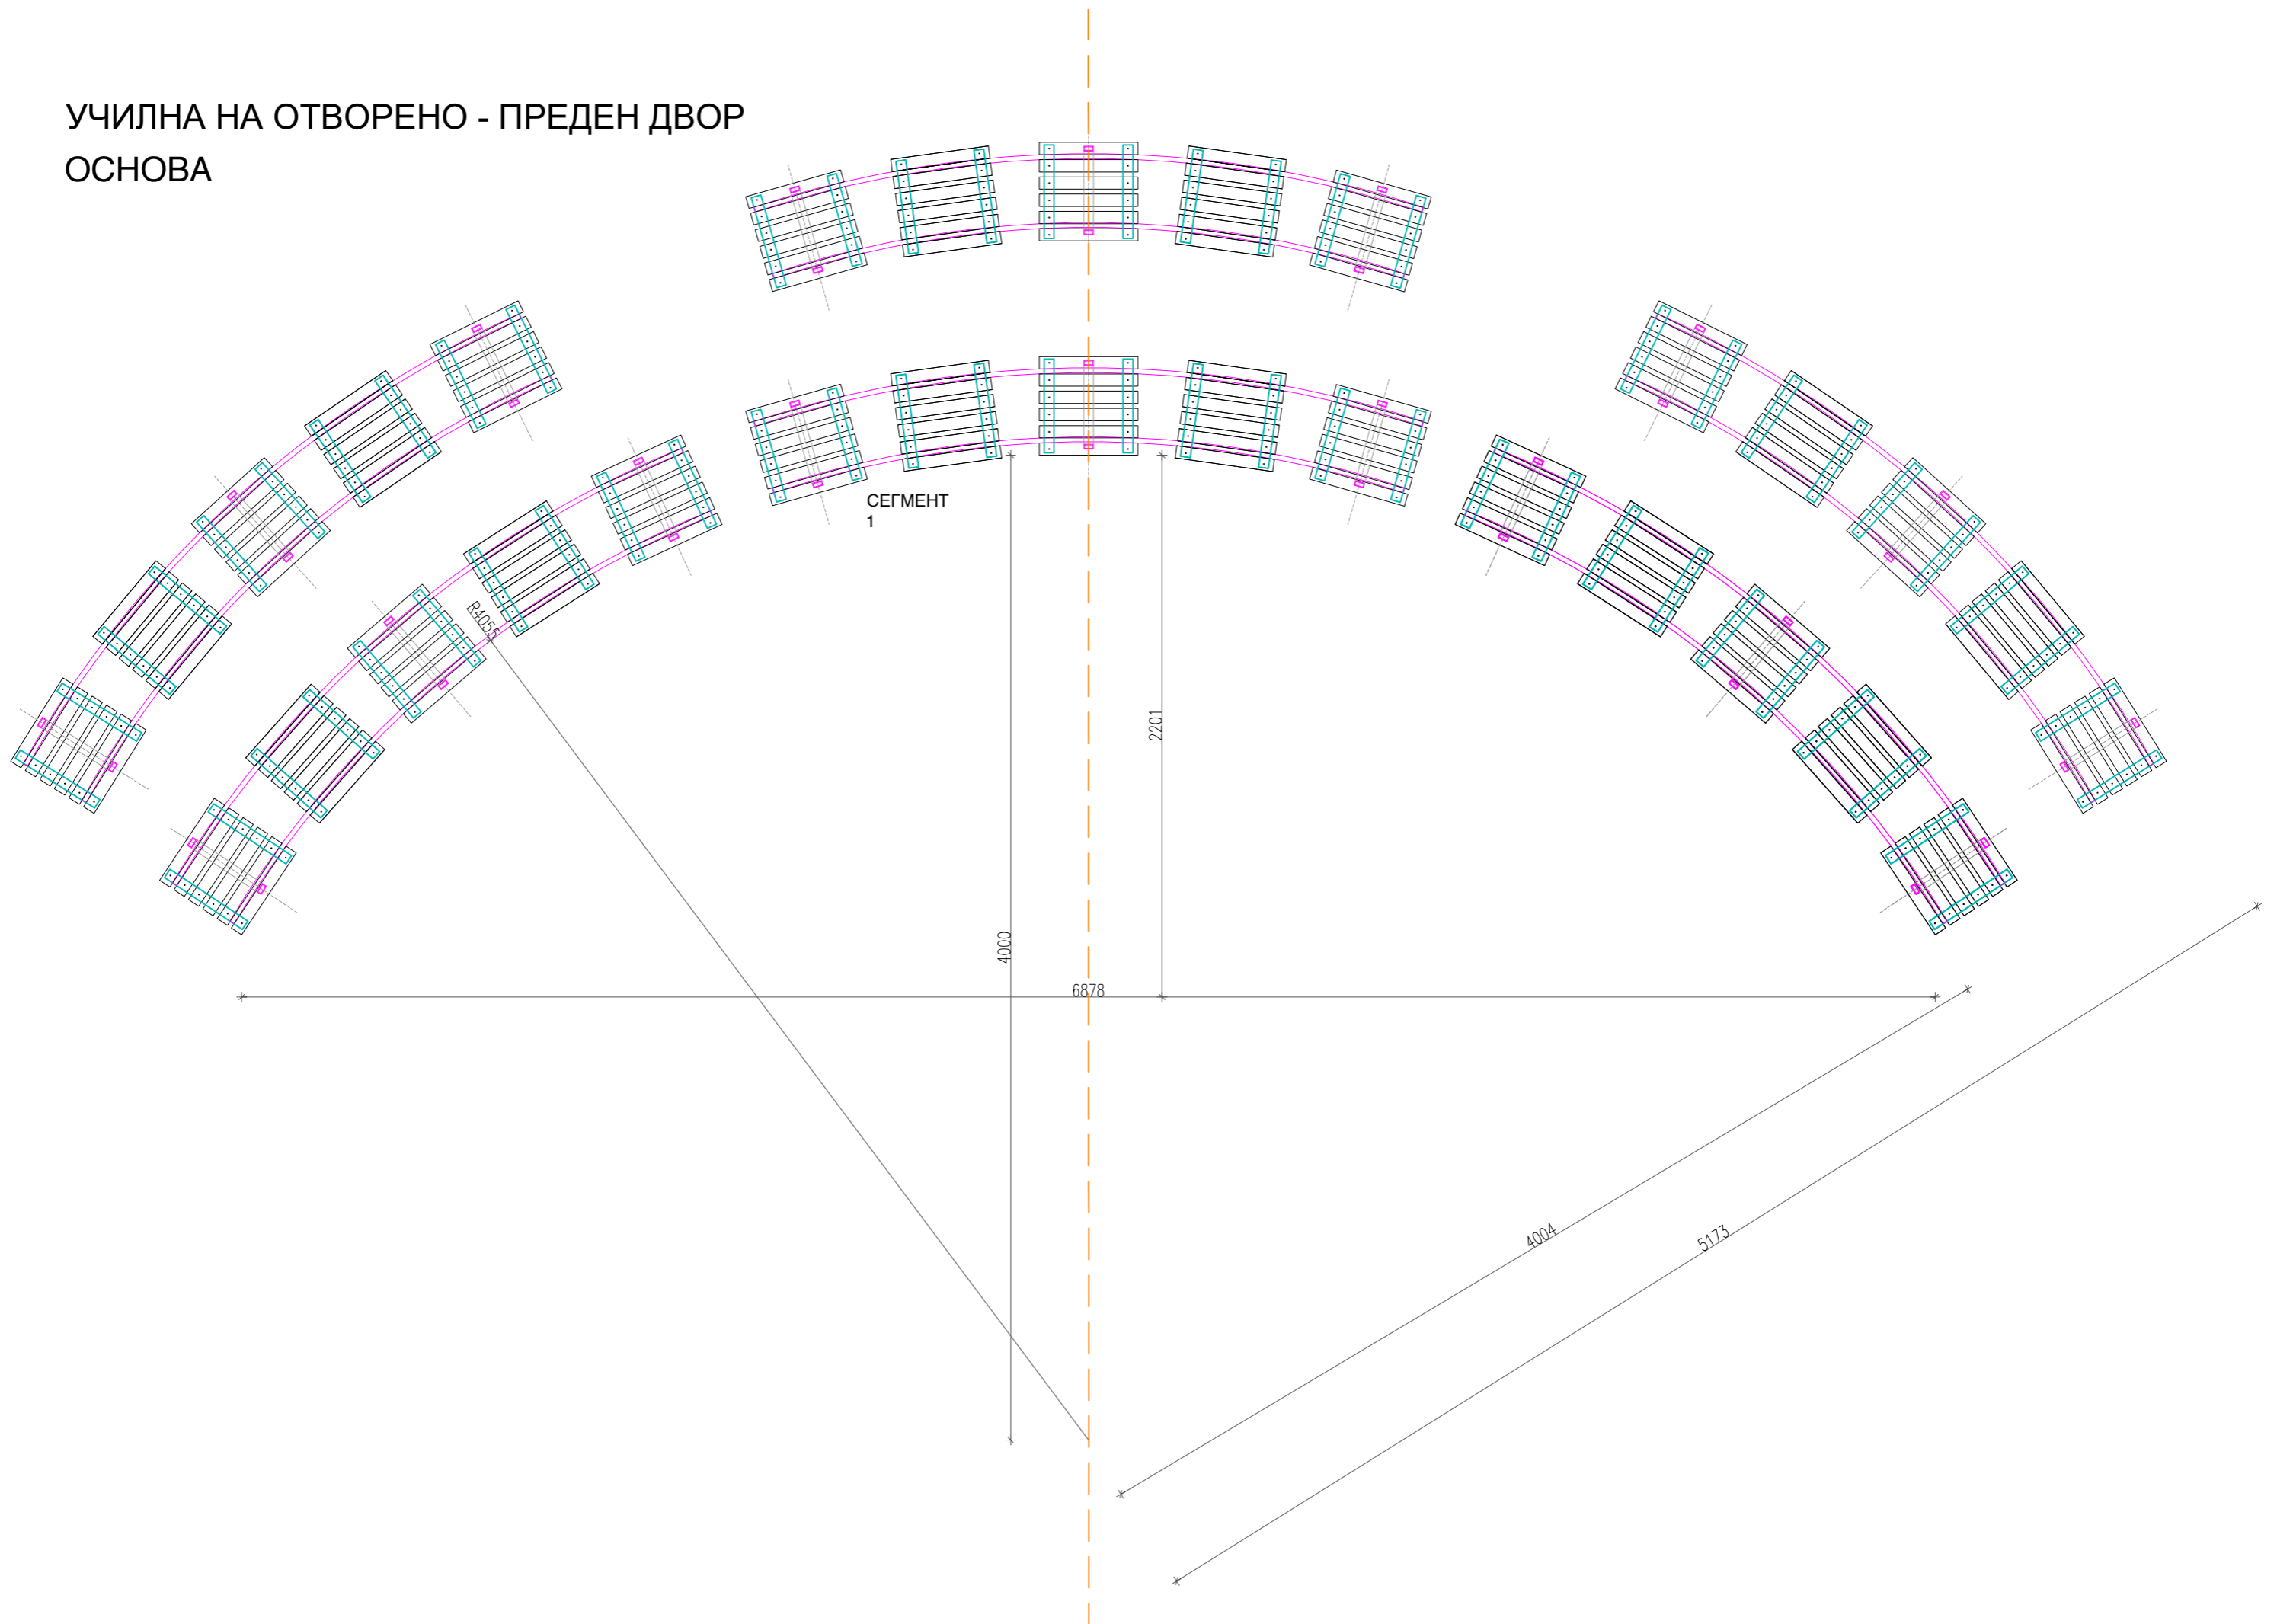
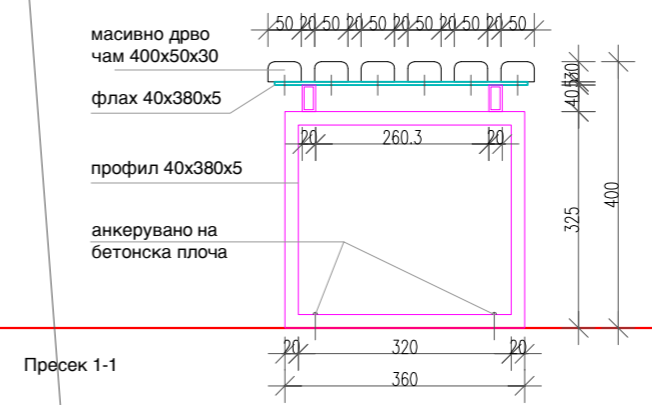
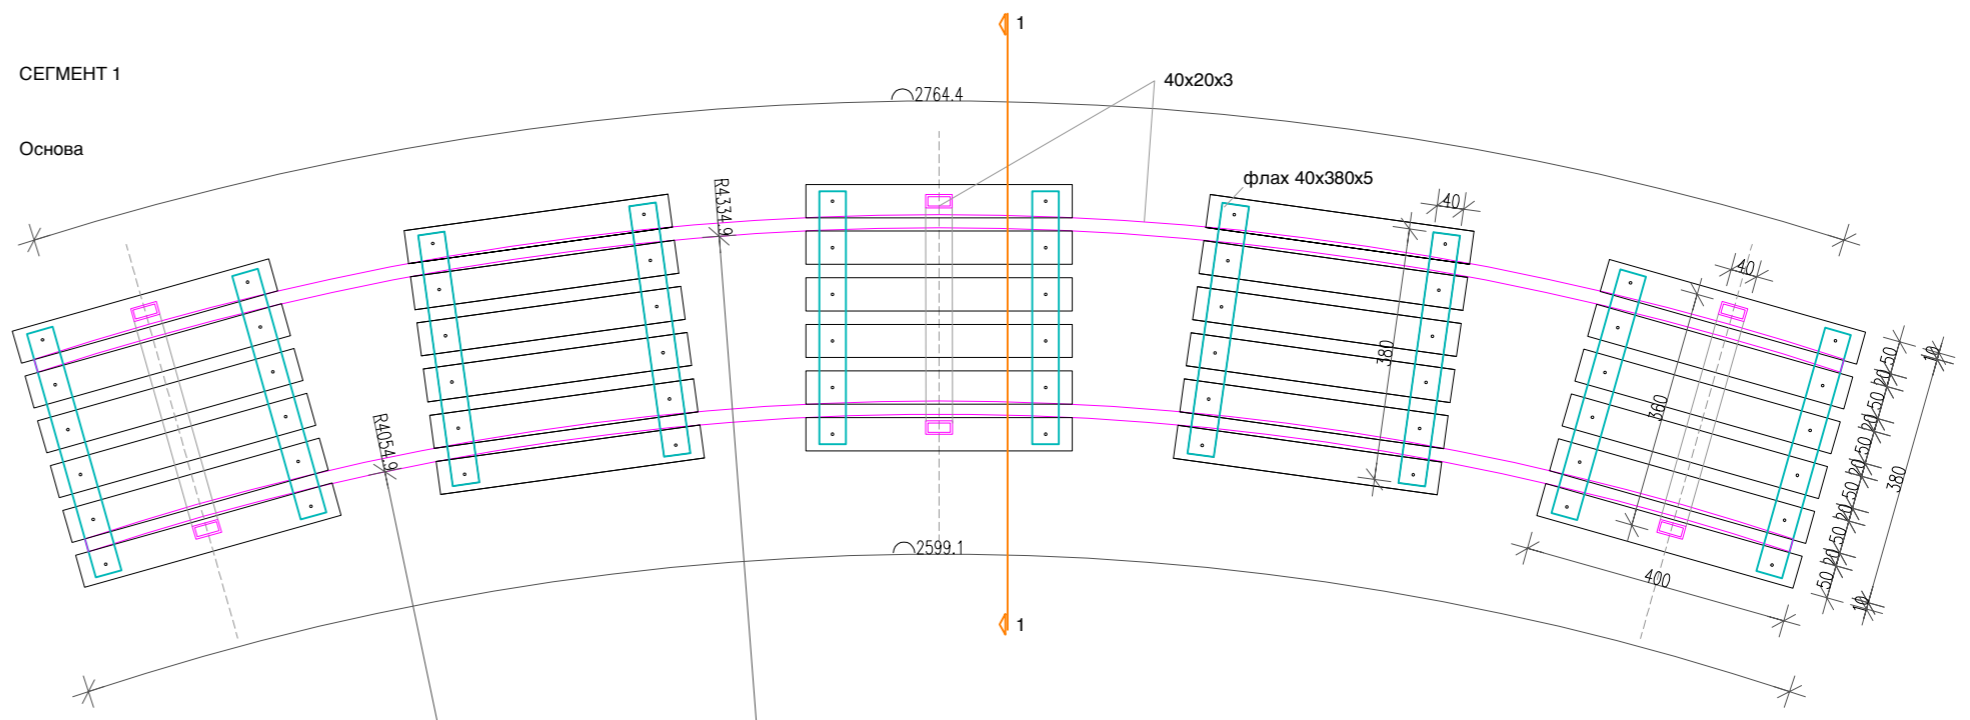


УЧИЛНА НА ОТВОРЕНО - ПРЕДЕН ДВОР  
ОСНОВА



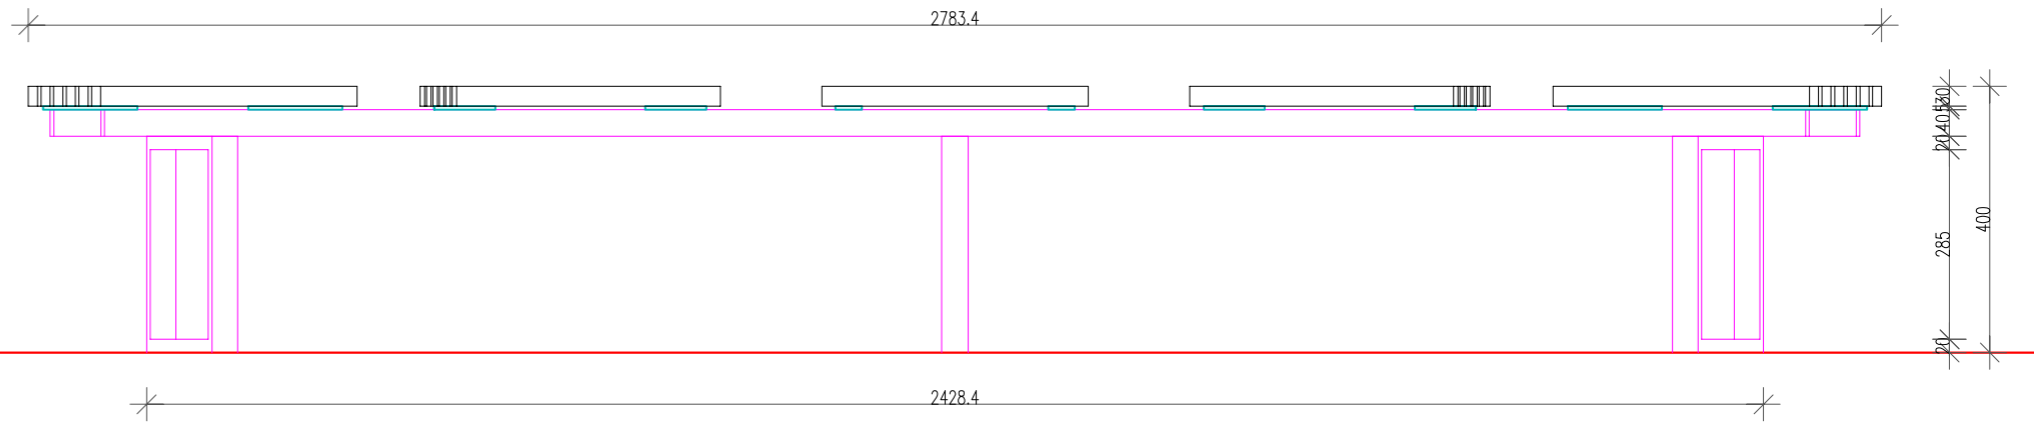


# СЕГМЕНТ 1

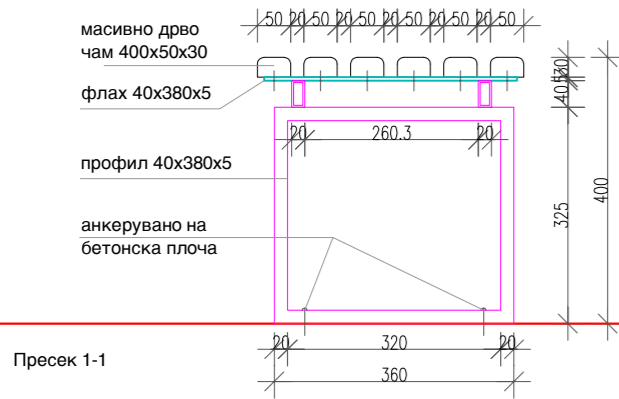

# СЕМГМЕНТ 1

## СЕМГМЕНТ 1 - ОПЦИОНАЛНО

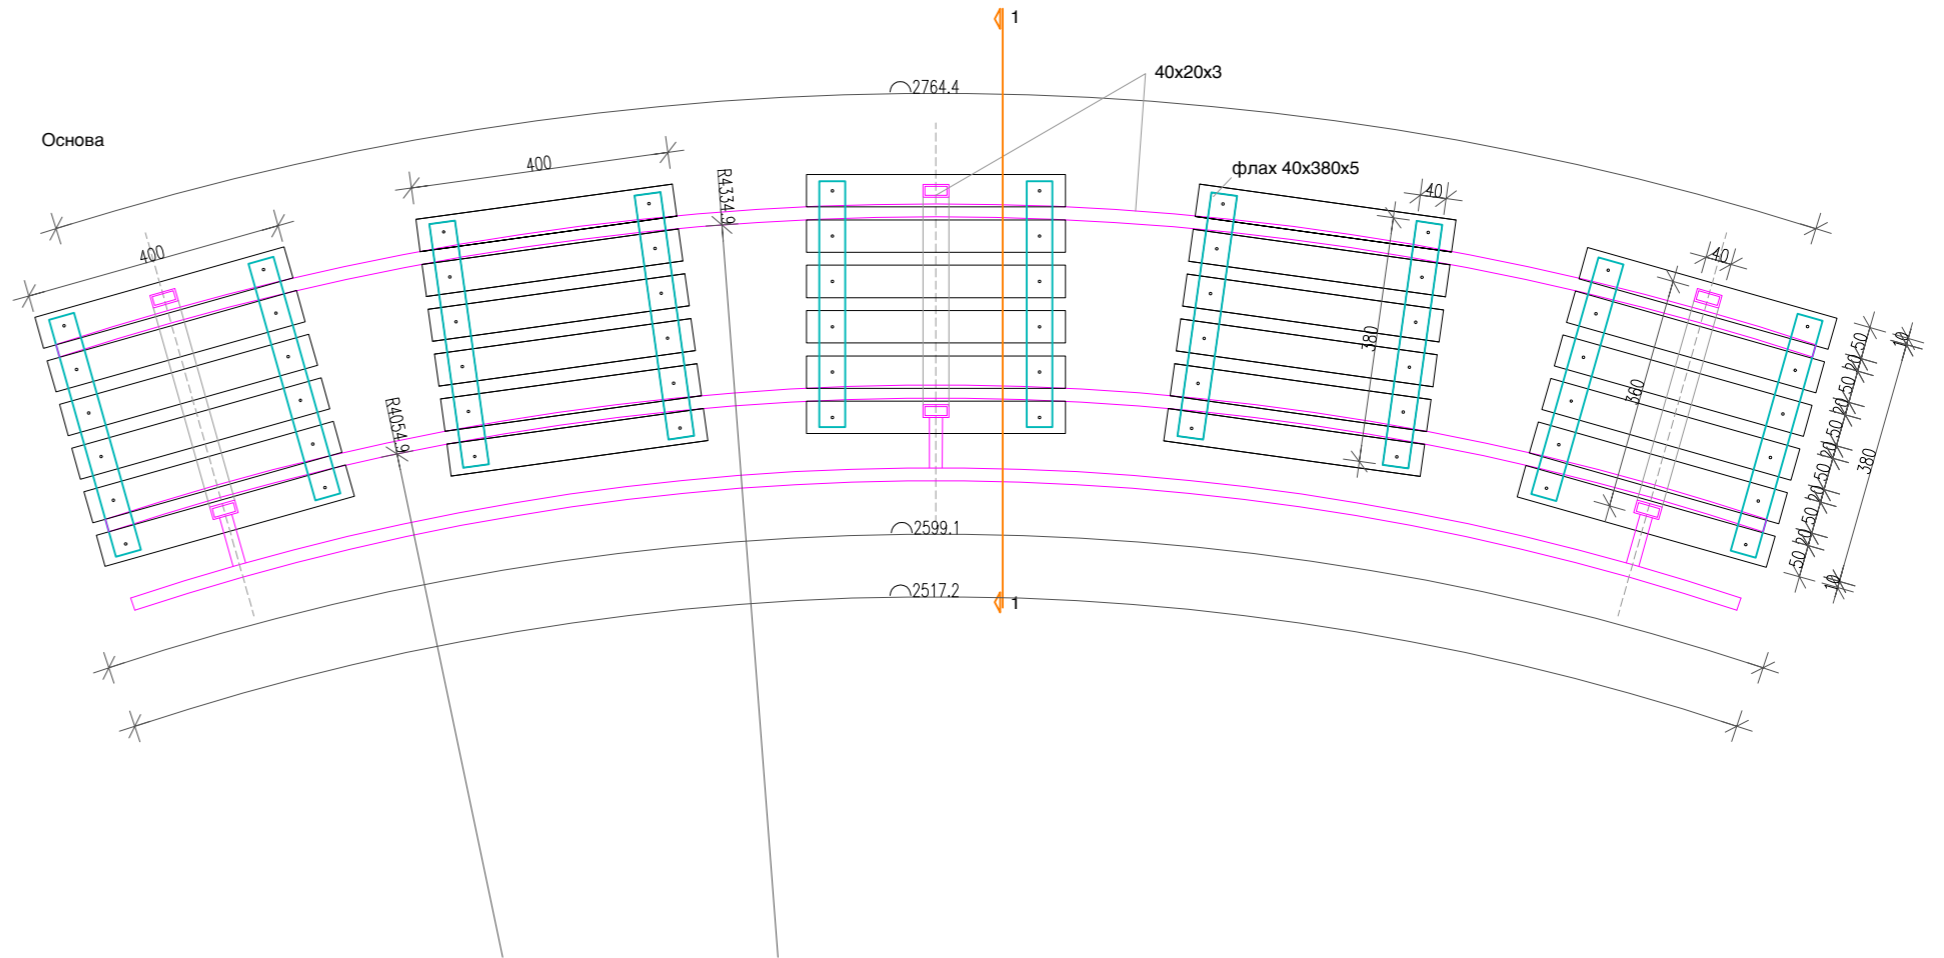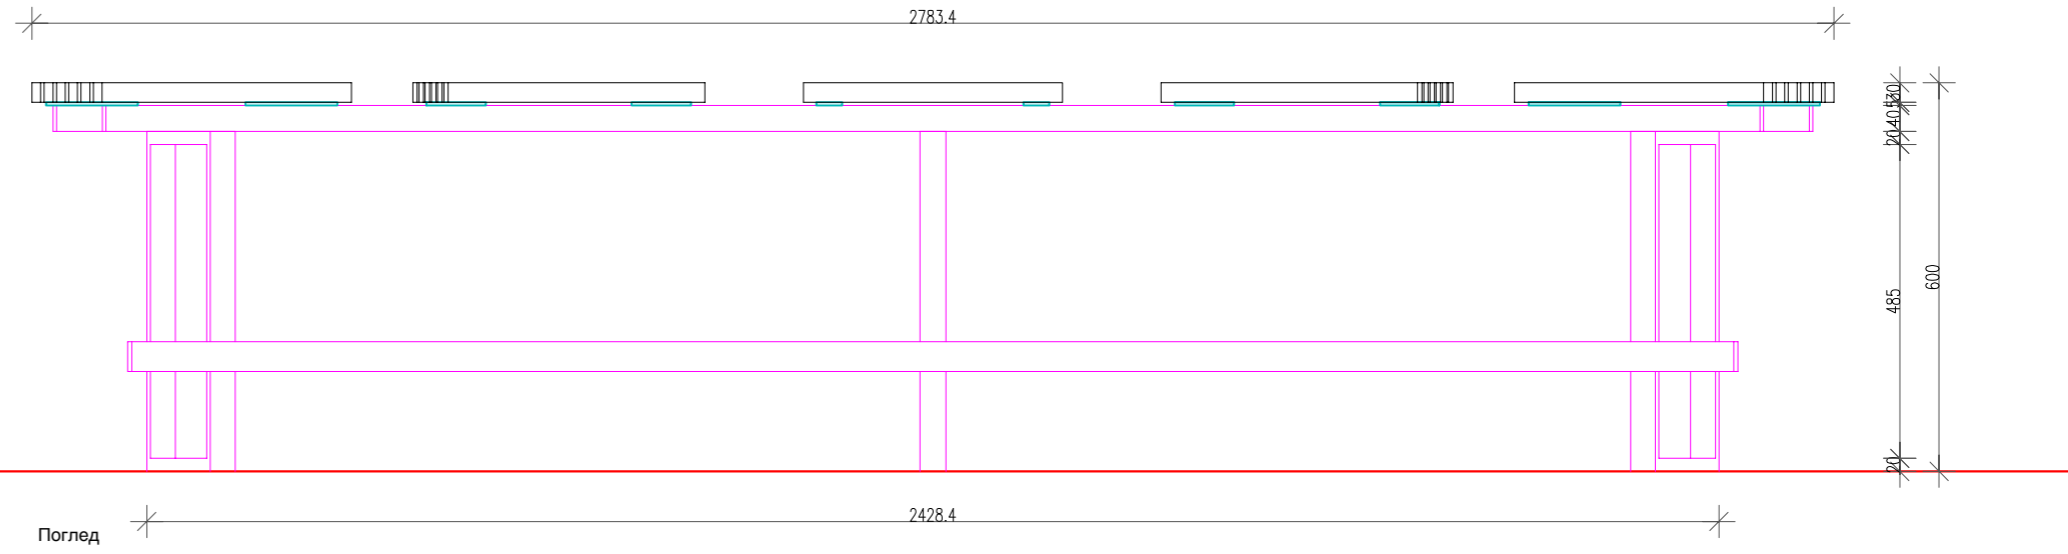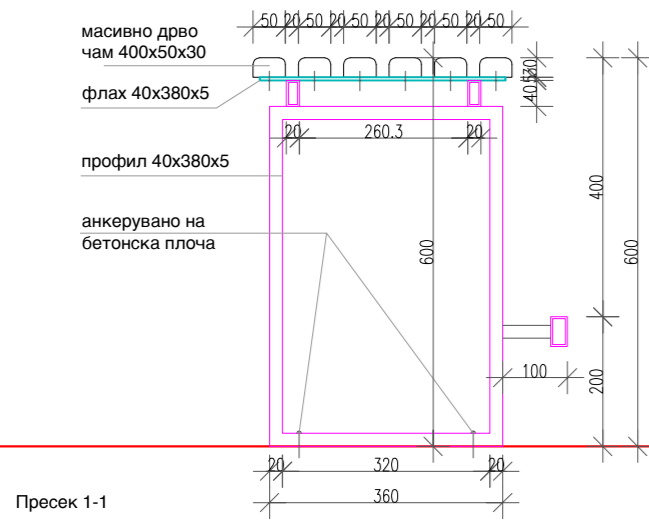

масивно дрво  
чам 400x50x30

флах 40x380x5

профил 40x380x5

анкерувано на  
бетонска плоча

Пресек 1-1

